


AT 8340-XXX (Principschema)

VÄRME/KYLSYSTEM (0-4 MW)

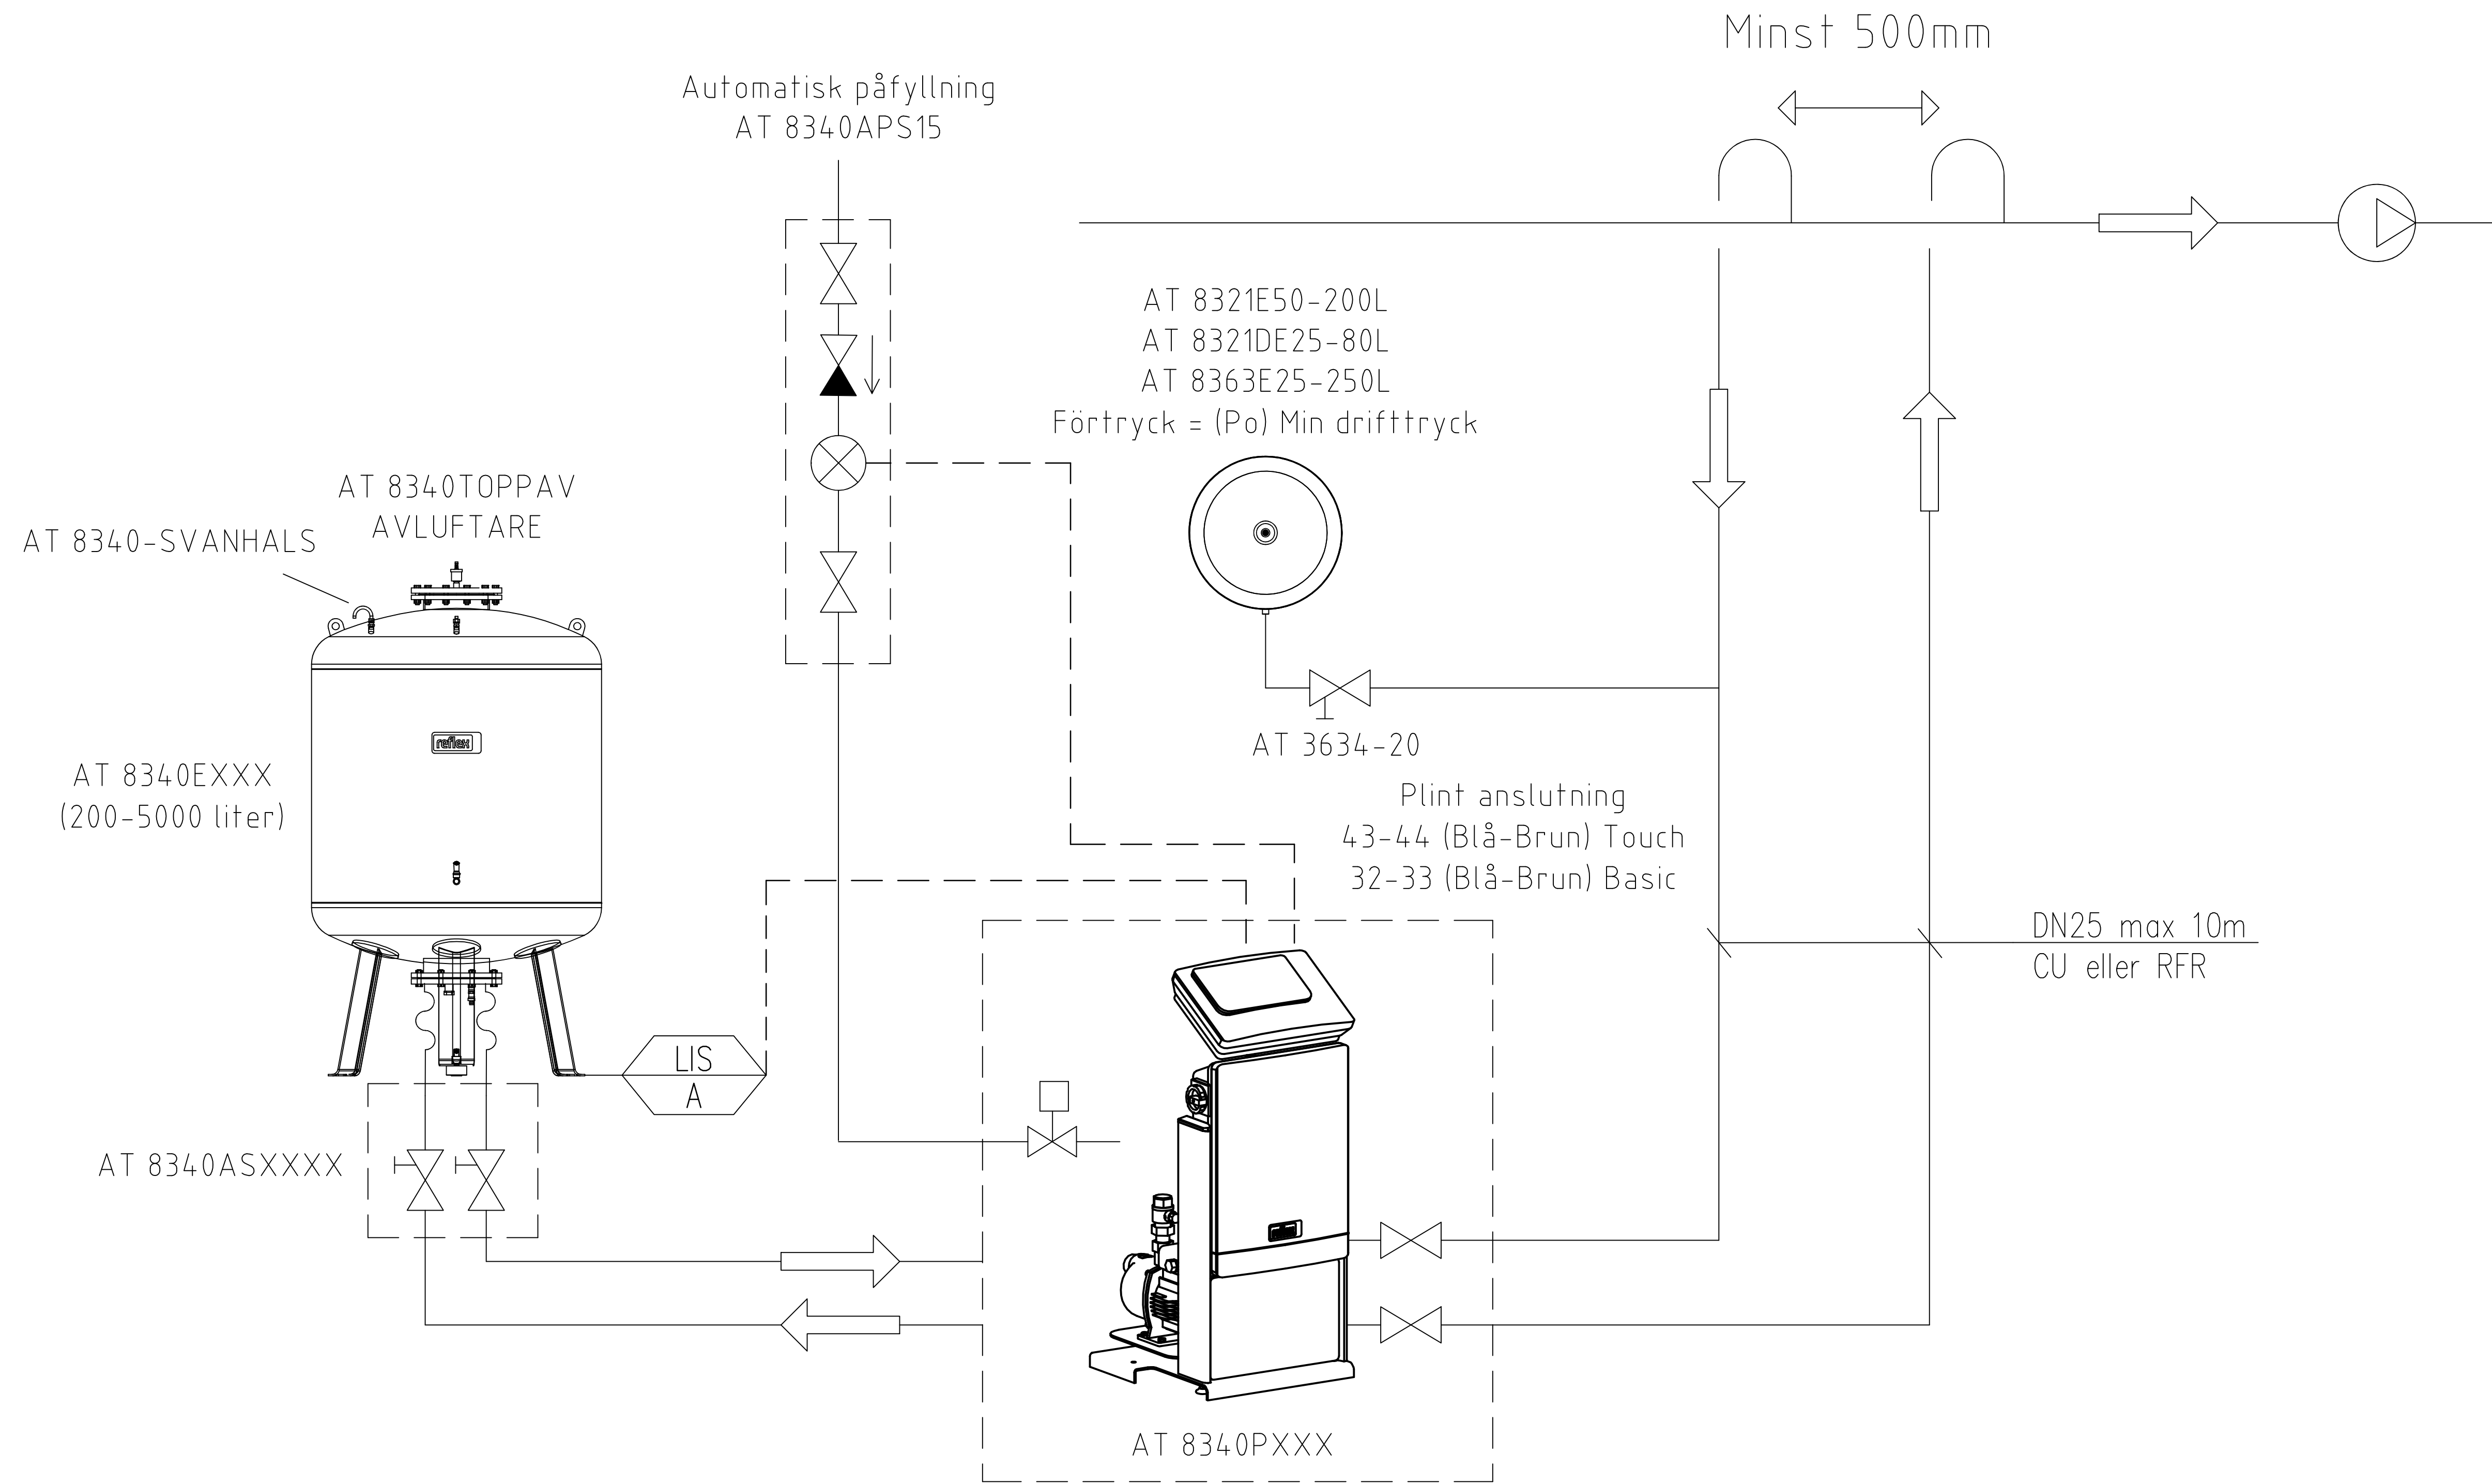

Larmkontakter NO, NC
Nivå 4-20 mA (Control Touch)
Tryck 4-20 mA (Control Touch)
0-4 MW kapacitet

Strömförsörjning 230V

-	-	-	-
BET	ÄNDRINGEN AVSER	DATUM	SIGN
STATUS	PRINCIPSCHEMA		
PROJEKT	TRYCKHÅLLNING MED PUMP AT 8340		
ANSVARIG PART			
SKAPAD AV Kevin Olsson	GODKÄND AV Björn Unger		
DATUM 2026-06-16	OBJEKT NR AT 8340		
INNEHÅLL PRINCIPSCHEMA Tryckhållning med pump AT 8340-XXX-XXX			
SKALA - (A3)	NUMMER -	REV BET -	